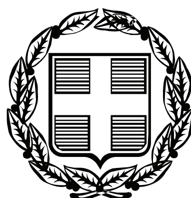


ΕΦΗΜΕΡΙΣ ΤΗΣ ΚΥΒΕΡΝΗΣΕΩΣ

ΤΗΣ ΕΛΛΗΝΙΚΗΣ ΔΗΜΟΚΡΑΤΙΑΣ

ΤΕΥΧΟΣ ΤΕΤΑΡΤΟ **Αρ. Φύλλου 828**

19 Σεπτεμβρίου 2006

ΠΕΡΙΕΧΟΜΕΝΑ

ΑΠΟΦΑΣΕΙΣ

Κήρυξη αναγκαστικής δουλείας έκτασης 302,50 τ.μ. στο Δήμο Αμαρουσίου, στην περιοχή του Στούντιο Άλφα, για την κατασκευή αγωγού αποχέτευσης ... 1

Μερική ανάκληση της υπ' αριθμ. Δ/1558/25.9.1995 απόφασης Περιφερειακού Διευθυντή Πειραιά κήρυξης ευρύτερης έκτασης ως αναδασωτέας, για τμήματα εμβαδού 0,600 στρ., 2,000 στρ. και 3,400 στρ., στη θέση «Λιέπουρι - Ξυλοκέριζα» του Δήμου Πόρου της Νομαρχίας Πειραιά ... 2

Αναγνώριση της οδού που συνδέει τους οικισμούς Άγιο Αντώνιο με Δάφνη Δήμου Κισάμου σαν κύριας δημοτικής οδού για την οποία θα έχουν εφαρμογή οι διατάξεις της παραγρ. 2β άρθρ. 1 του από 24.5.1985 π.δ. (ΦΕΚ 270 Δ΄) ... 3

ΑΠΟΦΑΣΕΙΣ

Αριθμ. Δ140/40492 (1)

Κήρυξη αναγκαστικής δουλείας έκτασης 302,50 τ.μ. στο Δήμο Αμαρουσίου, στην περιοχή του Στούντιο Άλφα, για την κατασκευή αγωγού αποχέτευσης.

Ο ΥΦΥΠΟΥΡΓΟΣ ΠΕΡΙΒΑΛΛΟΝΤΟΣ, ΧΩΡΟΤΑΞΙΑΣ ΚΑΙ ΔΗΜΟΣΙΩΝ ΕΡΓΩΝ

Έχοντας υπόψη

1) Τις διατάξεις του ν. 2882/2001 (ΦΕΚ 17.2.2001 τ.Α΄) «περί αναγκαστικών απαλλοτριώσεων ακινήτων» όπως ισχύουν.

2) Τις διατάξεις του άρθρου 28 του ν. 1068/1980 για τη σύσταση ενιαίου φορέα Ύδρευσης - Αποχέτευσης Πρωτεύουσας (ΦΕΚ 190/23.8.1980 τ.Α΄) και του ν. 2744/1999 περί Ε.ΥΔ.ΑΠ Α.Ε.

3) Την υπ' αριθμ. 15361/22.12.2005 απόφαση του Διοικητικού Συμβουλίου της Ε.ΥΔ.Α.Π. με την οποία εγκρίθηκε η αναγκαστική δουλεία συνολικής έκτασης 302,50 τ.μ. για την κατασκευή αγωγού αποχέτευσης στο Δήμο Αμαρουσίου.

4) Τις διατάξεις του π.δ. 76/1985 (ΦΕΚ 27/Α/1985) «Κωδικοποίηση σε ενιαίο κείμενο του ν. 1065/1980 με τίτλο Δημοτικός και κοινοτικός Κώδικας» των ισχυουσών διατάξεων του Δημοτικού και Κοινοτικού Κώδικα» όπως τροποποιήθηκαν και συμπληρώθηκαν.

5) Το τοπογραφικό διάγραμμα με αριθμό Γ517-1α-2 σε κλίμακα 1:500. της Ε.ΥΔ.Α.Π., όπου σημειώνεται με κίτρινο χρώμα η προς δουλεία έκταση.

6) Το υπ' αριθμ. 316891/13.6.2006 έγγραφο της Ε.ΥΔ. Α.Π. μετά των συνημμένων τους από τα οποία προκύπτει ότι έχουν τηρηθεί και οι προϋποθέσεις του άρθρου 3 του ν. 2882/2001.

7) Το υπ' αριθμ. Δ16α/03/318/Α.Φ./6.5.1991 της ΓΓΔΕ του Υ.ΠΕ.ΧΩ.ΔΕ. περί επιλογής και τοποθετήσεως Γενικών Διευθυντών.

8) Την υπ' αριθμ. Δ16α/04/773/29.11.1990 (ΦΕΚ476/ Β/30.11.1990) κοινή απόφαση των Υπουργών Προεδρίας και Υ.ΠΕ.ΧΩ.ΔΕ. «Περί εξαιρέσεως Διοικητικών πράξεων και εγγράφων από τον κανόνα των τριών υπογραφών».

9) Την υπ' αριθμ. 4881/19.5.2004 απόφαση Πρωθυπουργού και Υπουργού ΠΕ.ΧΩ.Δ.Ε., ανάθεσης αρμοδιοτήτων στους Υφυπουργούς ΠΕ.ΧΩ.Δ.Ε. Θεμιστοκλή Ξανθόπουλο και Σταύρο Καλογιάννη και την υπ' αριθμ. Δ17/α/08/83/ Φ.2.2.1/8.6.2005 (ΦΕΚ Β΄ 802/13.6.2005) τροποποίηση αυτής, αποφασίζουμε:

Κηρύσσουμε αναγκαστική δουλεία για λόγους δημόσιας ωφέλειας για την έκταση των 302,50 τ.μ. στο Δήμο Αμαρουσίου στην περιοχή του Στούντιο Άλφα, για την κατασκευή αγωγού αποχέτευσης, όπως φαίνεται με κίτρινο χρώμα στο τοπογραφικό διάγραμμα της Ε.ΥΔ.Α.Π. με αριθμό Γ517-1α-2 σε κλίμακα 1:500 και τον επισυναπτόμενο σε αυτό κτηματολογικό πίνακα της Υπηρεσίας Τοπογραφικών Μελετών. G.I.S. και Κτηματολογίου, τα οποία έχει θεωρήσει ο Προϊστάμενος της Υπηρεσίας Επαμ. Πέππες τον Νοέμβριο του 2005.

Στην υπό δουλεία έκταση προβάλλουν δικαιώματα κυριότητας οι Εγγλέζος Ιωάννης του Κων. και Εγγλέζος Δημήτριος του Κων. όπως αναφέρεται στο συνημμένο κτηματολογικό πίνακα.

Η σύσταση δουλείας συνίσταται για την κατασκευή, επίσκεψη, συντήρηση και επισκευή του αγωγού αποχέτευσης και για όσο χρόνο θα υπάρχει και θα λειτουργεί ο αγωγός, δεσμεύουσα τους εκάστοτε ιδιοκτήτες της άνω έκτασης.

Η δουλεία κηρύσσεται υπέρ και με δαπάνες της Ε.ΥΔ. Α.Π. σύμφωνα με τις διατάξεις του άρθρου 1 του ν. 2985/2002 και με τον όρο ότι η Ε.ΥΔ.Α.Π. πρέπει να κα-

ταθέσει σε προθεσμία τριών (3) μηνών από την κοινοποίηση της πράξης, εγγυητική επιστολή αναγνωρισμένου πιστωτικού ιδρύματος για το 20% της προβλεπόμενης δαπάνης. Αν η επιστολή αυτή δεν κατατεθεί εμπρόθεσμα, εφαρμόζεται αναλόγως η παράγραφος 2 του άρθρου 11 του Κώδικα Αναγκαστικών Απαλλοτριώσεων Ακινήτων (ν. 2882/2001). Αν η Ε.ΥΔ.Α.Π. δεν προβεί στη συντέλεση στις νόμιμες προθεσμίες, η εγγυητική επιστολή καταπίπτει υπέρ του Δημοσίου και των αναγνωρισμένοον δικαιούχων σε ποσοστό 50% για τον καθένα.

Η απόφαση αυτή να δημοσιευθεί στην Εφημερίδα της Κυβερνήσεως.

Αθήνα, 25 Ιουλίου 2006

Ο ΥΦΥΠΟΥΡΓΟΣ

Θ. ΞΑΝΘΟΠΟΥΛΟΣ

Αριθ. 209 (2)

Μερική ανάκληση της υπ' αριθμ. Δ/1558/25.9.1995 απόφασης Περιφερειακού Διευθυντή Πειραιά κήρυξης ευρύτερης έκτασης ως αναδασωτέας, για τμήματα εμβαδού 0,600 στρ., 2,000 στρ. και 3,400 στρ., στη θέση «Λιέπουρι - Ξυλοκέριζα» του Δήμου Πόρου της Νομαρχίας Πειραιά.

Ο ΓΕΝΙΚΟΣ ΓΡΑΜΜΑΤΕΑΣ ΠΕΡΙΦΕΡΕΙΑΣ ΑΤΤΙΚΗΣ

Έχοντας υπόψη:

1. Τις διατάξεις του άρθρου 24 του Συντάγματος του 1975.

2. Τις διατάξεις του άρθρου 5 του ν. 3200/1955 «περί διοικητικής αποκεντρώσεως» όπως τροποποιήθηκε και συμπληρώθηκε μεταγενέστερα με τον ν.δ. 532/1970.

3. Τις διατάξεις του άρθρου 44 του ν. 998/1979 «περί προστασίας Δασών κ.λ.π.».

4. Τις υπ' αριθμ. 160417/1180/8.7.1980 και 182447/2049/24.9.1980 διαταγές του Υπουργείου Γεωργίας.

5. Την υπ' αριθμ. 1099/26.10.2004 εγκύκλιο διαταγή του Υπουργείου Αγροτικής Ανάπτυξης και Τροφίμων περί «οδηγιών για την εφαρμογή του ν. 3208/2003» και το ν. 3208/2003 περί «προστασίας δασικών οικοσυστημάτων κ.λ.π.».

6. Τις γενικές αρχές του Διοικητικού Δικαίου «περί ανάκλησης των διοικητικών πράξεων (ν. 26/1968 αρθρ. 1, 2).

7. Την υπ' αριθμ. 744/1969 απόφαση ΣτΕ.

8. Την υπ' αριθμ. οικ. 778/16.1.2004 απόφαση του Γεν. Γραμματέα Περιφέρειας Αττικής «περί μεταβίβασης και εξουσίας υπογραφής στους Διευθυντές Δασών Περιφέρειας κ.λ.π.».

9. Την υπ' αριθμ. Δ/1558/25.9.1995 απόφαση Περιφερειακού Διευθυντή Πειραιά, σύμφωνα με την οποία κηρύχθηκε αναδασωτέα ευρύτερη δασική έκταση εμβαδού 593 στρ., για τμήματα της οποίας προτείνεται η μερική ανάκληση της αναδάσωσης.

10. Την υπ' αριθμ. 85/20.1.2006 απόφαση του Δασαρχείου Πόρου, με την οποία ανακλήθηκε - τροποποιήθηκε η υπ' αριθμ. 962/15.9.1995 εισήγηση του βάσει της οποίας εκδόθηκε η πιο πάνω απόφαση αναδασωτέας, ως εκδοθείσα κατά πλάνην περί των πραγμάτων όσον αφορά τα εν λόγω τμήματα.

11. Την υπ' αριθμ. 86/20.1.2006 πρόταση του αρμοδίου Δασαρχείου Πόρου με την οποία αναφέρεται ότι, όπως διαπιστώθηκε με τις από 21.4.2005 έκθεση αυτοψίας και Δ.Υ./20.1.2006 εισήγηση και έκθεση φωτοερμηνείας του Δασολόγου Α. Ζερβού του Δασαρχείου Πόρου, τα τμήματα εμβαδού 0,600 στρ. με στοιχεία: Κ, Λ, Μ, Ν, Κ εμβαδού 2,000 στρ. με στοιχεία: Α, Β, Γ, ..., Θ, Ι, Α και εμβαδού 3,400 στρ. με στοιχεία: Ξ, Ο, Π,..., Ω, Α΄, Ξ που συμπεριλαμβάνονται στην ως άνω απόφαση αναδασωτέας (Δ/1558/25.9.1995) ήταν ανέκαθεν καλλιεργημένες γεωργικά - δενδροκομικά εκτάσεις με κατασκευή βαθμίδων και προτείνεται η μερική ανάκληση της ως άνω απόφασης αναδάσωσης ως προς τα τμήματα αυτά, ως κηρυχθέντα αναδασωτέα κατά πλάνην περί των πραγμάτων, αποφασίζουμε:

Ανακαλούμε μερικώς την υπ' αριθμ. Δ/1558/25.9.1995 απόφαση Περιφερειακού Διευθυντή Πειραιά κήρυξης ευρύτερης έκτασης ως αναδασωτέας ως προς τα τμήματα: α) τμήμα Ι εμβαδού 0,600 στρ. (εξακοσίων χιλιοστών του στρέμματος) με στοιχεία: Κ, Λ, Μ, Ν, Κ β) τμήμα ΙΙ εμβαδού 2,000 στρ. (δύο στρεμμάτων) με στοιχεία: Α, Β, Γ, ..., Θ, Ι, Α και γ) τμήμα ΙΙΙ εμβαδού 3,400 στρ. (τριών στρεμμάτων και τετρακοσίων χιλιοστών του στρέμματος) με στοιχεία: Ξ, Ο, Π,..., Ω, Α΄, Ξ που βρίσκονται στη θέση «Λιέπουρι -Ξυλοκέριζα» του Δήμου Πόρου, όπως απεικονίζονται στο απόσπασμα Φ. Χ. της Γ.Υ.Σ. 7402/4 κλίμακας 1:5000 και στο από 20.1.2006 τοπογραφικό διάγραμμα κλίμακας 1:2.000 του Δασαρχείου Πόρου που συνοδεύει την παρούσα, ως κηρυχθέντα κατά πλάνην περί των πραγμάτων, σύμφωνα με το πιο πάνω σκεπτικό και τα θεωρούμε ως ουδέποτε κηρυχθέντα αναδασωτέα.

Τα τμήματα αυτά συνορεύουν αντίστοιχα:

Τμήμα εμβαδού 0,600 στρ.
Ανατολικά: Με αγροτική έκταση.
Δυτικά: Με αγροτική έκταση.
Βόρεια: Με αγροτική έκταση.
Νότια: Με αναδασωτέα έκταση.

Τμήμα εμβαδού 2,000 στρ.
Ανατολικά: Με αγροτική και αναδασωτέα έκταση.
Δυτικά: Με αγροτική έκταση.
Βόρεια: Με αγροτική έκταση.
Νότια: Με αναδασωτέα έκταση.

Τμήμα εμβαδού 3,400 στρ.
Ανατολικά: Με αγροτική έκταση.
Δυτικά: Με αγροτική έκταση.
Βόρεια: Με αγροτική έκταση.
Νότια: Με αγροτική έκταση.

Η απόφαση αυτή να δημοσιευθεί στην Εφημερίδα της Κυβερνήσεως.

Πειραιάς, 6 Ιουνίου 2006

Ο Γενικός Γραμματέας Περιφέρειας
ΧΑΡΑΛΑΜΠΟΣ ΜΑΝΙΑΤΗΣ

ΤΟΠΟΓΡΑΦΙΚΟ ΔΙΑΓΡΑΜΜΑ

Έκτασης Δασικής Αναδασωτέας στη θέση "Λιέπουρι - Ξυλοκέριζα" Δήμου Πόρου, που προτείνεται για ανάκληση της με αριθμ. Δ/1558/25-09-95 απόφασης του Περιφ. Δ/ντη Πειραιά.

ΑΓΡΟΤΙΚΗ ΕΚΤΑΣΗ

ΑΓΡΟΤΙΚΗ ΕΚΤΑΣΗ

ΑΓΡΟΤΙΚΗ ΕΚΤΑΣΗ

ΑΓΡΟΤΙΚΗ ΕΚΤΑΣΗ

ΑΓΡΟΤΙΚΗ ΕΚΤΑΣΗ

ΑΝΑΔΑΣΩΤΕΑ ΕΚΤΑΣΗ

ΑΝΑΔΑΣΩΤΕΑ ΕΚΤΑΣΗ

ΤΡΙΓΩΝΟΜΕΤΡΙΚΟ 57
ΤΟΥΜΠΙ
720 Μ.
81,5 Β.

ΥΠΟΜΝΗΜΑ

ΚΛΙΜΑΚΑ: 1: 2.000
Τμήμα Ι με όρια: "Κ,Λ,Μ,Ν,Κ".
Εμβαδού 0,600 στρ.
(Εξακόσια χιλιοστά του στρέμματος)
Τμήμα ΙΙ με όρια "Α,Β,Γ,...,Θ,Ι,Α".
Εμβαδού 2,00 στρ.
(Δύο στρέμματα)
Τμήμα ΙΙΙ με όρια "Ξ,Ο,Π,....,Ω,Α΄,Ξ".
Εμβαδού 3,400 στρ.
(Τρία στρέμματα και τετρακόσια χιλιοστά του στρέμματος).

ΕΘΝΙΚΟ ΤΥΠΟΓΡΑΦΕΙΟ
Για τεχνικούς λόγους στο σχεδιάγραμμα έγινε σμίκρυνση κατά ποσοστό 70 %

Ανήκει αναπόσπαστα στην υπ' αριθμ. 209 Απόφαση του Γενικού Γραμματέα Περιφέρειας Αττικής
Αθήνα 6-6-2006
Ο
ΓΕΝΙΚΟΣ ΓΡΑΜ. ΠΕΡ. ΑΤΤΙΚΗΣ

ΧΑΡ. ΜΑΝΙΑΤΗΣ


ΑΠΟΣΠΑΣΜΑ ΦΥΛΛΟΥ ΧΑΡΤΗ
ΚΛΙΜΑΚΑ 1 : 50.000

ΠΟΡΟΣ 20 / 01 / 2006
Ο ΣΥΝΤΑΚΤΗΣ
Λιάτσος Μ. Κων/νος
Δασοπόνος

ΘΕΩΡΗΘΗΚΕ
ΠΟΡΟΣ 20 / 01 / 2006
Ο ΔΑΣΑΡΧΗΣ α.α.
ΔΗΜΗΤΡΙΟΣ ΚΟΚΚΑΣ
ΔΑΣΟΛΟΓΟΣ

ΘΕΩΡΕΙΤΑΙ
ΠΕΙΡΑΙΑΣ 21.01.06
Ο Δ/ΝΤΗΣ ΔΑΣΩΝ

ΑΠΟΣΠΑΣΜΑ ΦΥΛΛΩΝ ΧΑΡΤΗ Γ.Υ.Σ.
ΚΛΙΜΑΚΑ 1 : 5.000 ΑΡ. ΦΥΛ. 7402/4

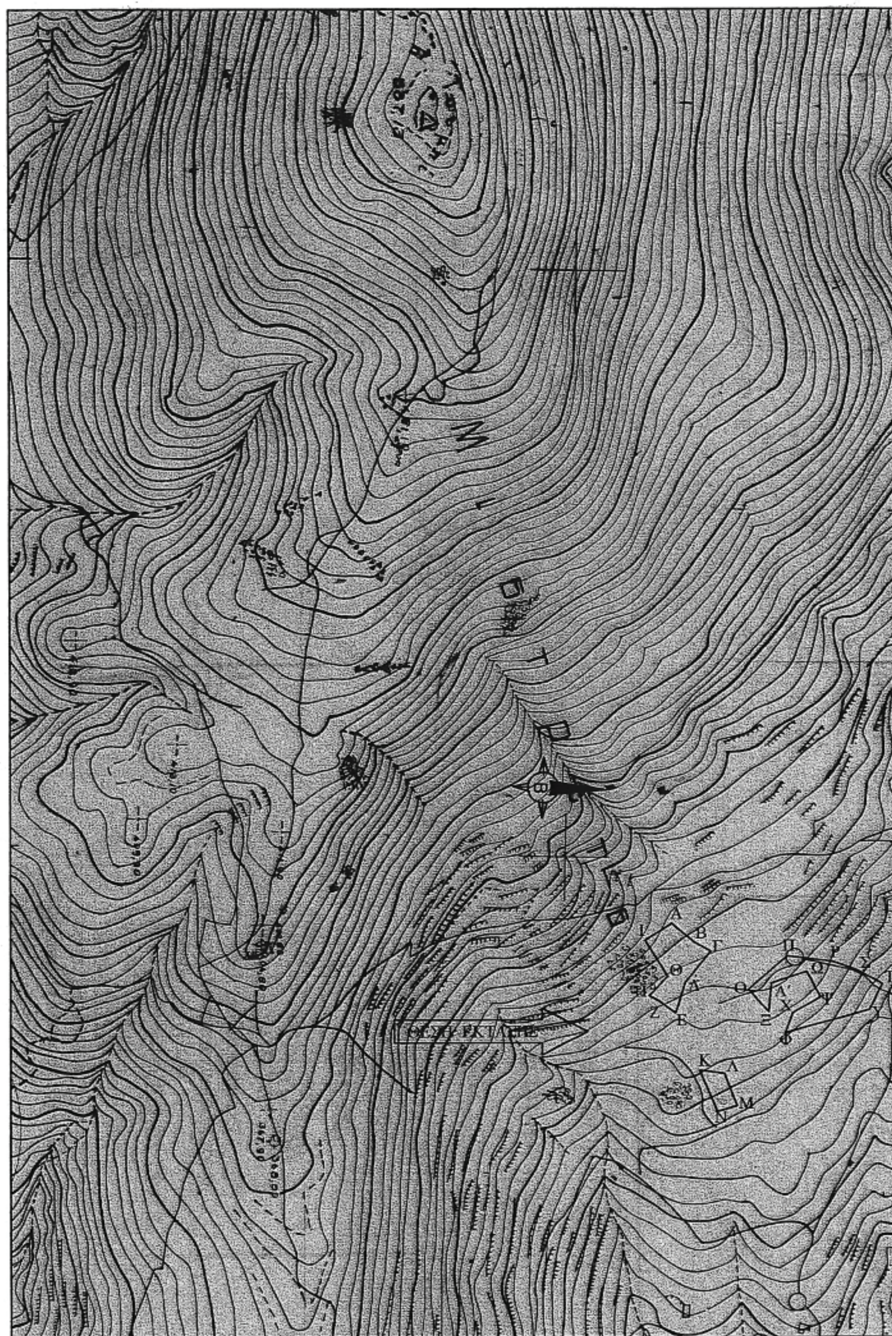

ΕΘΝΙΚΟ ΤΥΠΟΓΡΑΦΕΙΟ
Για τεχνικούς λόγους στο σχεδιάγραμμα
έγινε σμίκρυνση κατά ποσοστό 78 %

Αριθ. 4971 (3)

Αναγνώριση της οδού που συνδέει τους οικισμούς Άγιο Αντώνιο με Δάφνη Δήμου Κισάμου σαν κύριας δημοτικής οδού για την οποία θα έχουν εφαρμογή οι διατάξεις της παραγρ. 2β άρθρ. 1 του από 24.5.1985 π.δ. (ΦΕΚ 270 Δ΄).

Ο ΝΟΜΑΡΧΗΣ ΧΑΝΙΩΝ

Έχοντας υπόψη:

1. Τις διατάξεις τ ου π.δ. 24.5.1985 (ΦΕΚ270Δ΄ /31.5.1985) και ειδικότερα την παραγρ. 2 του άρθρου 1.

2. Την υπ' αριθμ. 95/2005 απόφαση Δημοτικού Συμβουλίου Κισάμου.

3. Το υπ' αριθμ. 5/2006 (θέμα 6ο) πρακτικό του Συμβουλίου ΧΟΠ Ν. Χανίων.

4. Το ν. 2218/1994 (ΦΕΚ 90/Α/1994) όπως συμπληρώθηκε με το ν. 2240/1994 (ΦΕΚ 153/Α/1994) «Ίδρυση Νομαρχιακής Αυτοδιοίκησης κ.λπ.».

5. Την υπ' αριθμ. 641/13.1.2003 απόφαση Νομάρχη Χανίων «περί ανάθεσης εξουσίας υπογραφής εγγράφων αποφάσεων κ.λπ.», αποφασίζουμε:

1. Αναγνωρίζουμε σαν κύρια δημοτική οδό την οδό που συνδέει τον οικισμό Άγιο Αντώνιο με τον οικισμό Δάφνη Δήμου Κισάμου όπως περιγράφεται στο συνοδευτικό απόσπασμα χάρτη της ΓΥΣ (1:5000) το θεωρημένο από την Προϊσταμένη της Δ/νσης Πολεοδομίας και Π.Ε. Ν.Α. Χανίων.


2. Στην οδό αυτή έχουν εφαρμογή οι διατάξεις της παραγρ. 2 του άρθρου 1 του από 24.5.1985 (ΦΕΚ 270/Δ΄/1985).

3. Η απόφαση αυτή δεν προκαλεί δαπάνες σε βάρος του κρατικού προϋπολογισμού ούτε του προϋπολογισμού του Δήμου Κισάμου.

Η απόφαση αυτή να δημοσιευθεί στην Εφημερίδα της Κυβερνήσεως.

Χανιά, 13 Ιουλίου 2006

Ο Νομάρχης κ.α.α.
Ο Αντινομάρχης
ΓΙΩΡΓΟΣ ΑΓΟΡΑΣΤΑΚΗΣ

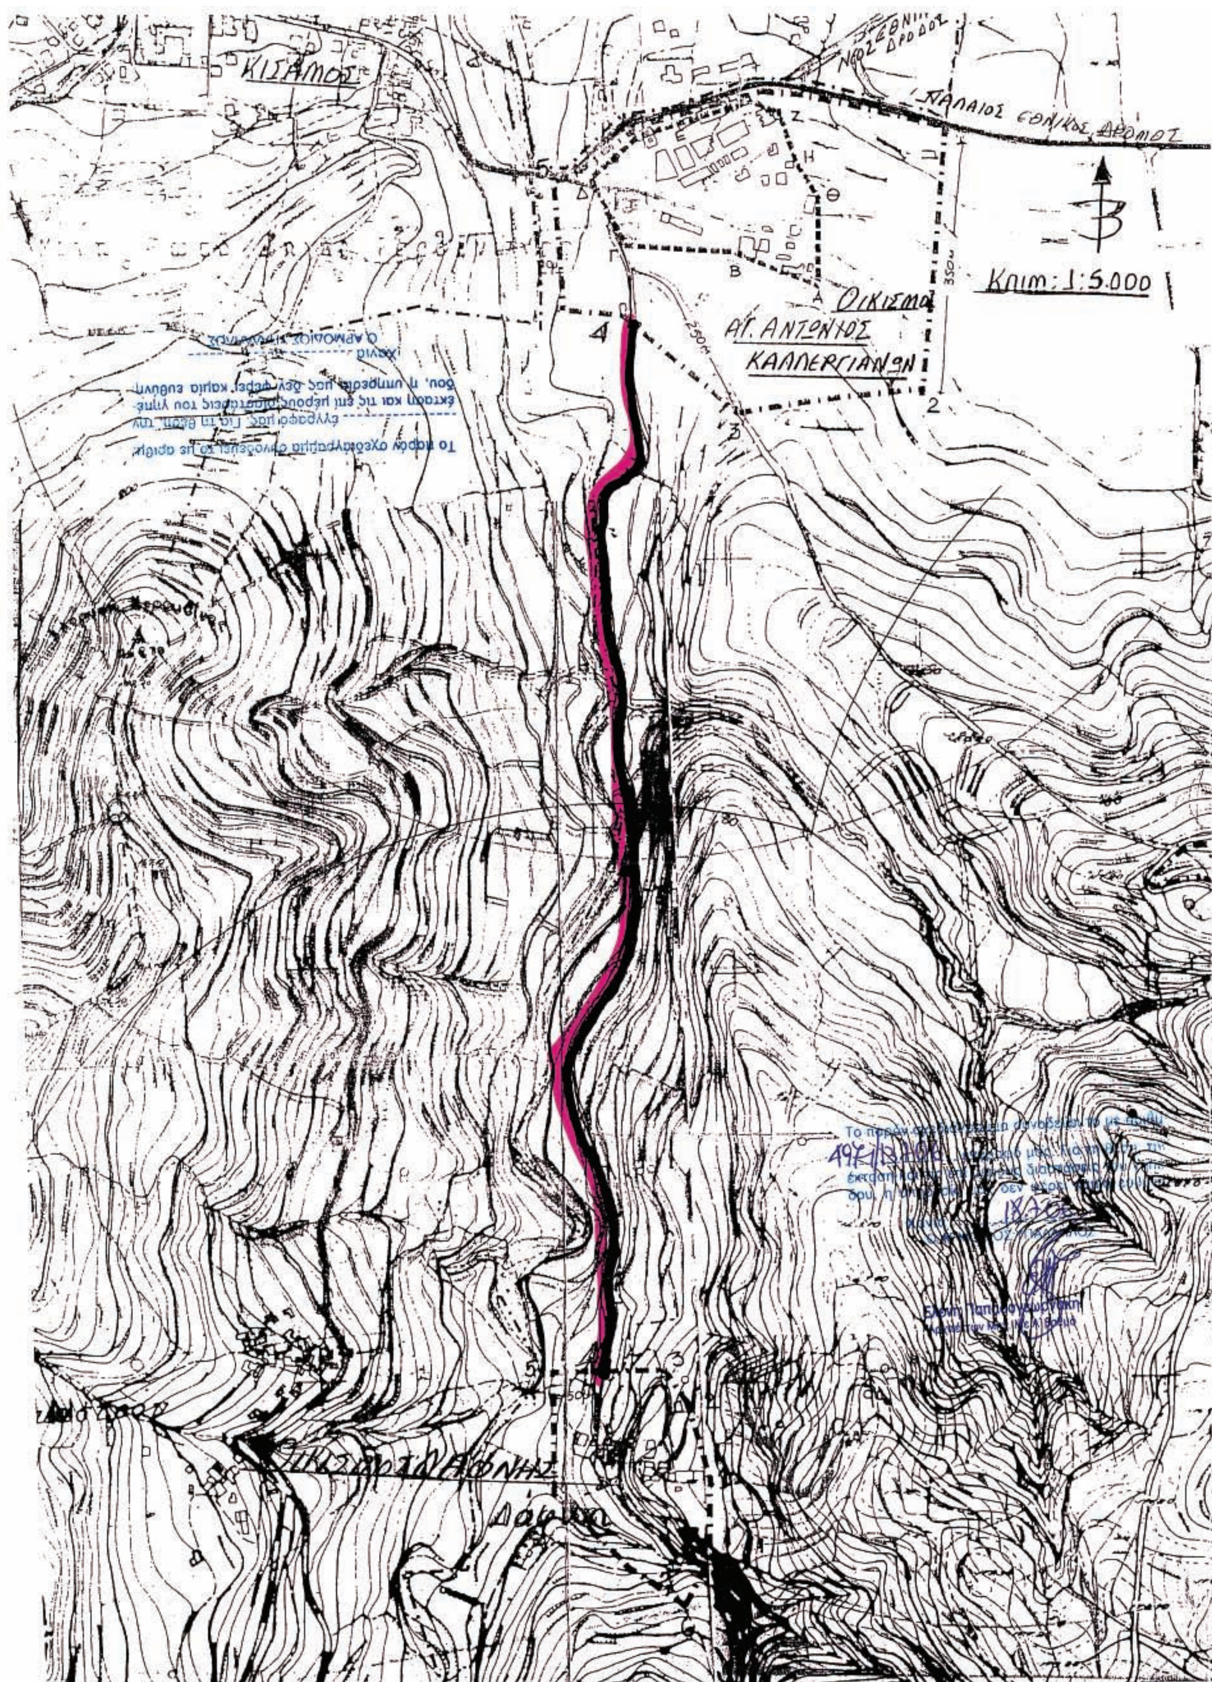

ΕΘΝΙΚΟ ΤΥΠΟΓΡΑΦΕΙΟ
Για τεχνικούς λόγους στο σχεδιάγραμμα
έγινε σμίκρυνση κατά ποσοστό 35 %

ΕΘΝΙΚΟ ΤΥΠΟΓΡΑΦΕΙΟ

ΕΦΗΜΕΡΙΔΑ ΤΗΣ ΚΥΒΕΡΝΗΣΕΩΣ

ΠΕΡΙΦΕΡΕΙΑΚΑ ΓΡΑΦΕΙΑ ΠΩΛΗΣΗΣ Φ.Ε.Κ.

ΘΕΣΣΑΛΟΝΙΚΗ - Βασ. Όλγας 227	**(2310) 423 956**	**ΛΑΡΙΣΑ** - Διοικητήριο	**(2410) 597449**
ΠΕΙΡΑΙΑΣ - Ευριπίδου 63	**(210) 413 5228**	**ΚΕΡΚΥΡΑ** - Σαμαρά 13	**(26610) 89 122**
ΠΑΤΡΑ - Κορίνθου 327	**(2610) 638 109**		**(26610) 89 105**
	(2610) 638 110	**ΗΡΑΚΛΕΙΟ** - Πεδιάδος 2	**(2810) 300 781**
ΙΩΑΝΝΙΝΑ - Διοικητήριο	**(26510) 87215**	**ΛΕΣΒΟΣ** - Πλ.Κωνσταντινουπόλεως 1	**(22510) 46 654**
ΚΟΜΟΤΗΝΗ - Δημοκρατίας 1	**(25310) 22 858**		**(22510) 47 533**

ΤΙΜΗ ΠΩΛΗΣΗΣ ΦΥΛΛΩΝ ΕΦΗΜΕΡΙΔΟΣ ΤΗΣ ΚΥΒΕΡΝΗΣΕΩΣ

Σε έντυπη μορφή:

- Για τα ΦΕΚ από 1 μέχρι 16 σελίδες σε 1 euro, προσαυξανόμενη κατά 0,20 euro για κάθε επιπλέον οκτασέλιδο ή μέρος αυτού.
- Για τα φωτοαντίγραφα ΦΕΚ σε 0,15 euro ανά σελίδα.

Σε μορφή CD:

Τεύχος	Περίοδος	EURO	Τεύχος	Περίοδος	EURO
Α΄	Ετήσιο	150	Αναπτυξιακών Πράξεων	Ετήσιο	50
Α	3μηνιαίο	40	Ν.Π.Δ.Δ.	Ετήσιο	50
Α΄	Μηνιαίο	15	Παράρτημα	Ετήσιο	50
Β'	Ετήσιο	300	Εμπορικής και Βιομηχανικής Ιδιοκτησίας	Ετήσιο	100
Β΄	3μηνιαίο	80	Ανωτάτου Ειδικού Δικαστηρίου	Ετήσιο	5
Β΄	Μηνιαίο	30	Διακηρύξεων Δημοσίων Συμβάσεων	Ετήσιο	200
Γ΄	Ετήσιο	50	Διακηρύξεων Δημοσίων Συμβάσεων	Εβδομαδιαίο	5
Δ΄	Ετήσιο	220	Α.Ε. & Ε.Π.Ε	Μηνιαίο	100
Δ΄	3μηνιαίο	60			

- Η τιμή πώλησης μεμονωμένων Φ.Ε.Κ σε μορφή cd-rom από εκείνα που διατίθενται σε ηλεκτρονική μορφή και μέχρι 100 σελίδες σε 5 euro προσαυξανόμενη κατά 1 euro ανά 50 σελίδες.
- Η τιμή πώλησης σε μορφή cd-rom δημοσιευμάτων μιας εταιρείας στο τεύχος Α.Ε. και Ε.Π.Ε. σε 5 euro ανά έτος.

ΠΑΡΑΓΓΕΛΙΑ ΚΑΙ ΑΠΟΣΤΟΛΗ Φ.Ε.Κ.: τηλεφωνικά : 210 - 4071010, fax : 210 - 4071010 internet : http://www.et.gr.

ΕΤΗΣΙΕΣ ΣΥΝΔΡΟΜΕΣ Φ.Ε.Κ.

	Σε έντυπη μορφή	Από το Internet
Α΄ (Νόμοι, Π.Δ., Συμβάσεις κτλ.)	225 €	190 €
Β΄ (Υπουργικές αποφάσεις κτλ.)	320 €	225 €
Γ΄ (Διορισμοί, απολύσεις κτλ. Δημ. Υπαλλήλων)	65 €	ΔΩΡΕΑΝ
Δ΄ (Απαλλοτριώσεις, πολεοδομία κτλ.)	320 €	160 €
Αναπτυξιακών Πράξεων και Συμβάσεων (Τ.Α.Π.Σ.)	160 €	95 €
Ν.Π.Δ.Δ. (Διορισμοί κτλ. προσωπικού Ν.Π.Δ.Δ.)	65 €	ΔΩΡΕΑΝ
Παράρτημα (Προκηρύξεις θέσεων ΔΕΠ κτλ.)	33 €	ΔΩΡΕΑΝ
Δελτίο Εμπορικής και Βιομ/κής Ιδιοκτησίας (Δ.Ε.Β.Ι.)	65 €	33 €
Ανωτάτου Ειδικού Δικαστηρίου (Α.Ε.Δ.)	10 €	ΔΩΡΕΑΝ
Ανωνύμων Εταιρειών & Ε.Π.Ε.	2.250 €	645 €
Διακηρύξεων Δημοσίων Συμβάσεων (Δ.Δ.Σ.)	225 €	95 €
Πρώτο (Α΄), Δεύτερο (Β΄) και Τέταρτο (Δ΄)	–	450 €

- Το τεύχος του ΑΣΕΠ (έντυπη μορφή) θα αποστέλλεται σε συνδρομητές με την επιβάρυνση των 70 euro, ποσό το οποίο αφορά ταχυδρομικά έξοδα.
- Για την παροχή δικαιώματος ηλεκτρονικής πρόσβασης σε Φ.Ε.Κ. προηγουμένων ετών και συγκεκριμένα στα τεύχη Α΄, Β΄, Δ΄, Αναπτυξιακών Πράξεων & Συμβάσεων, Δελτίο Εμπορικής και Βιομηχανικής Ιδιοκτησίας, Διακηρύξεων Δημοσίων Συμβάσεων και Α.Ε. & Ε.Π.Ε., η τιμή προσαυξάνεται πέραν του ποσού της ετήσιας συνδρομής έτους 2006, κατά 40 euro ανά έτος παλαιότητας και ανά τεύχος.

* Οι συνδρομές του εσωτερικού προπληρώνονται στις ΔΟΥ (το ποσό συνδρομής καταβάλλεται στον κωδικό αριθμό εσόδων ΚΑΕ 2531 και το ποσό υπέρ ΤΑΠΕΤ (5% του ποσού της συνδρομής) στον κωδικό αριθμό εσόδων ΚΑΕ 3512). Το πρωτότυπο αποδεικτικό είσπραξης (διπλότυπο) θα πρέπει να αποστέλλεται ή να κατατίθεται στην αρμόδια Υπηρεσία του Εθνικού Τυπογραφείου.
* Η πληρωμή του υπέρ ΤΑΠΕΤ ποσοστού που αντιστοιχεί σε συνδρομές, εισπράττεται και από τις ΔΟΥ.
* Οι συνδρομητές του εξωτερικού έχουν τη δυνατότητα λήψης των δημοσιευμάτων μέσω internet, με την καταβολή των αντίστοιχων ποσών συνδρομής και ΤΑΠΕΤ.
* Οι Νομαρχιακές Αυτοδιοικήσεις, οι Δήμοι, οι Κοινότητες ως και οι επιχειρήσεις αυτών πληρώνουν το μισό χρηματικό ποσό της συνδρομής και ολόκληρο το ποσό υπέρ του ΤΑΠΕΤ.
* Η συνδρομή ισχύει για ένα ημερολογιακό έτος. Δεν εγγράφονται συνδρομητές για μικρότερο χρονικό διάστημα.
* Η εγγραφή ή ανανέωση της συνδρομής πραγματοποιείται το αργότερο μέχρι την 31ην Δεκεμβρίου κάθε έτους.
* Αντίγραφα διπλοτύπων, ταχυδρομικές επιταγές και χρηματικά γράμματια δεν γίνονται δεκτά.

Πληροφορίες Α.Ε. - Ε.Π.Ε. και λοιπών Φ.Ε.Κ.: 210 527 9000
Φωτοαντίγραφα παλαιών ΦΕΚ - ΒΙΒΛΙΟΘΗΚΗ - ΜΑΡΝΗ 8 - Τηλ. (210)8220885 - 8222924
Δωρεάν διάθεση τεύχους Προκηρύξεων ΑΣΕΠ αποκλειστικά από Μάρνη 8 & Περιφερειακά Γραφεία
Δωρεάν ανάγνωση δημοσιευμάτων τεύχους Α΄ από την ιστοσελίδα του Εθνικού Τυπογραφείου

Οι υπηρεσίες εξυπηρέτησης των πολιτών λειτουργούν καθημερινά από 08.00΄ έως 13.00΄



ΑΠΟ ΤΟ ΕΘΝΙΚΟ ΤΥΠΟΓΡΑΦΕΙΟ
ΚΑΠΟΔΙΣΤΡΙΟΥ 34 * ΑΘΗΝΑ 104 32 * ΤΗΛ. 210 52 79 000 * FAX 210 52 21 004
ΗΛΕΚΤΡΟΝΙΚΗ ΔΙΕΥΘΥΝΣΗ: http://www.et.gr – e-mail: webmaster@et.gr